


Схема расположения границ публичного сервитута

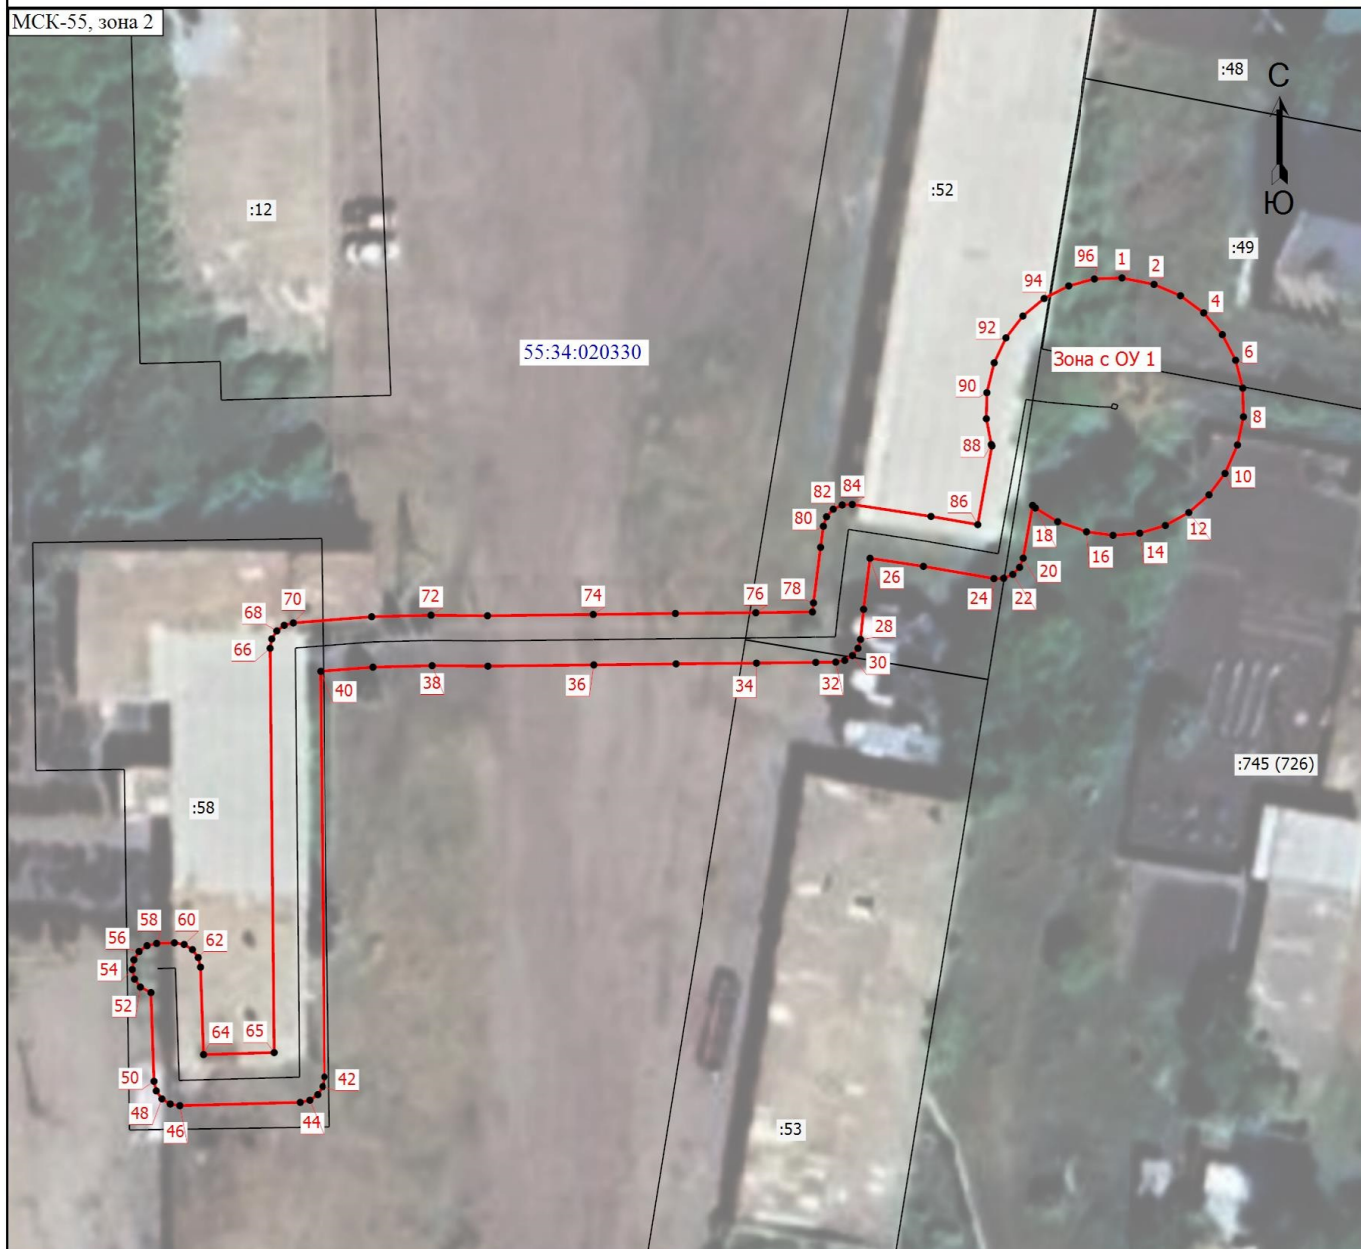

Масштаб 1:600

Условные обозначения

Зона с ОУ 1

- Зона с особыми условиями использования территории Зона с ОУ 1 — Публичный сервитут для использования земель и земельных участков в целях эксплуатации существующего линейного объекта Единой системы газоснабжения и его неотъемлемых технологических частей: Газоснабжение природным газом ж/домов ул. Лисавенко, 1а, 1в г. Калачинск.

— - Часть границы, местоположение которой определено при выполнении кадастровых работ

•

- Характерная точка границы, сведения о которой позволяют однозначно определить ее положение на местности

1

- Обозначение новой характерной точки

:12

- Кадастровый номер земельного участка

:745 (726)

- Обозначение контура земельного участка

- Часть границы, сведения ЕГРН о которой позволяют однозначно определить ее положение на местности

55:34:020330

- Номер кадастрового квартала