


### Схема расположения границ публичного сервитута

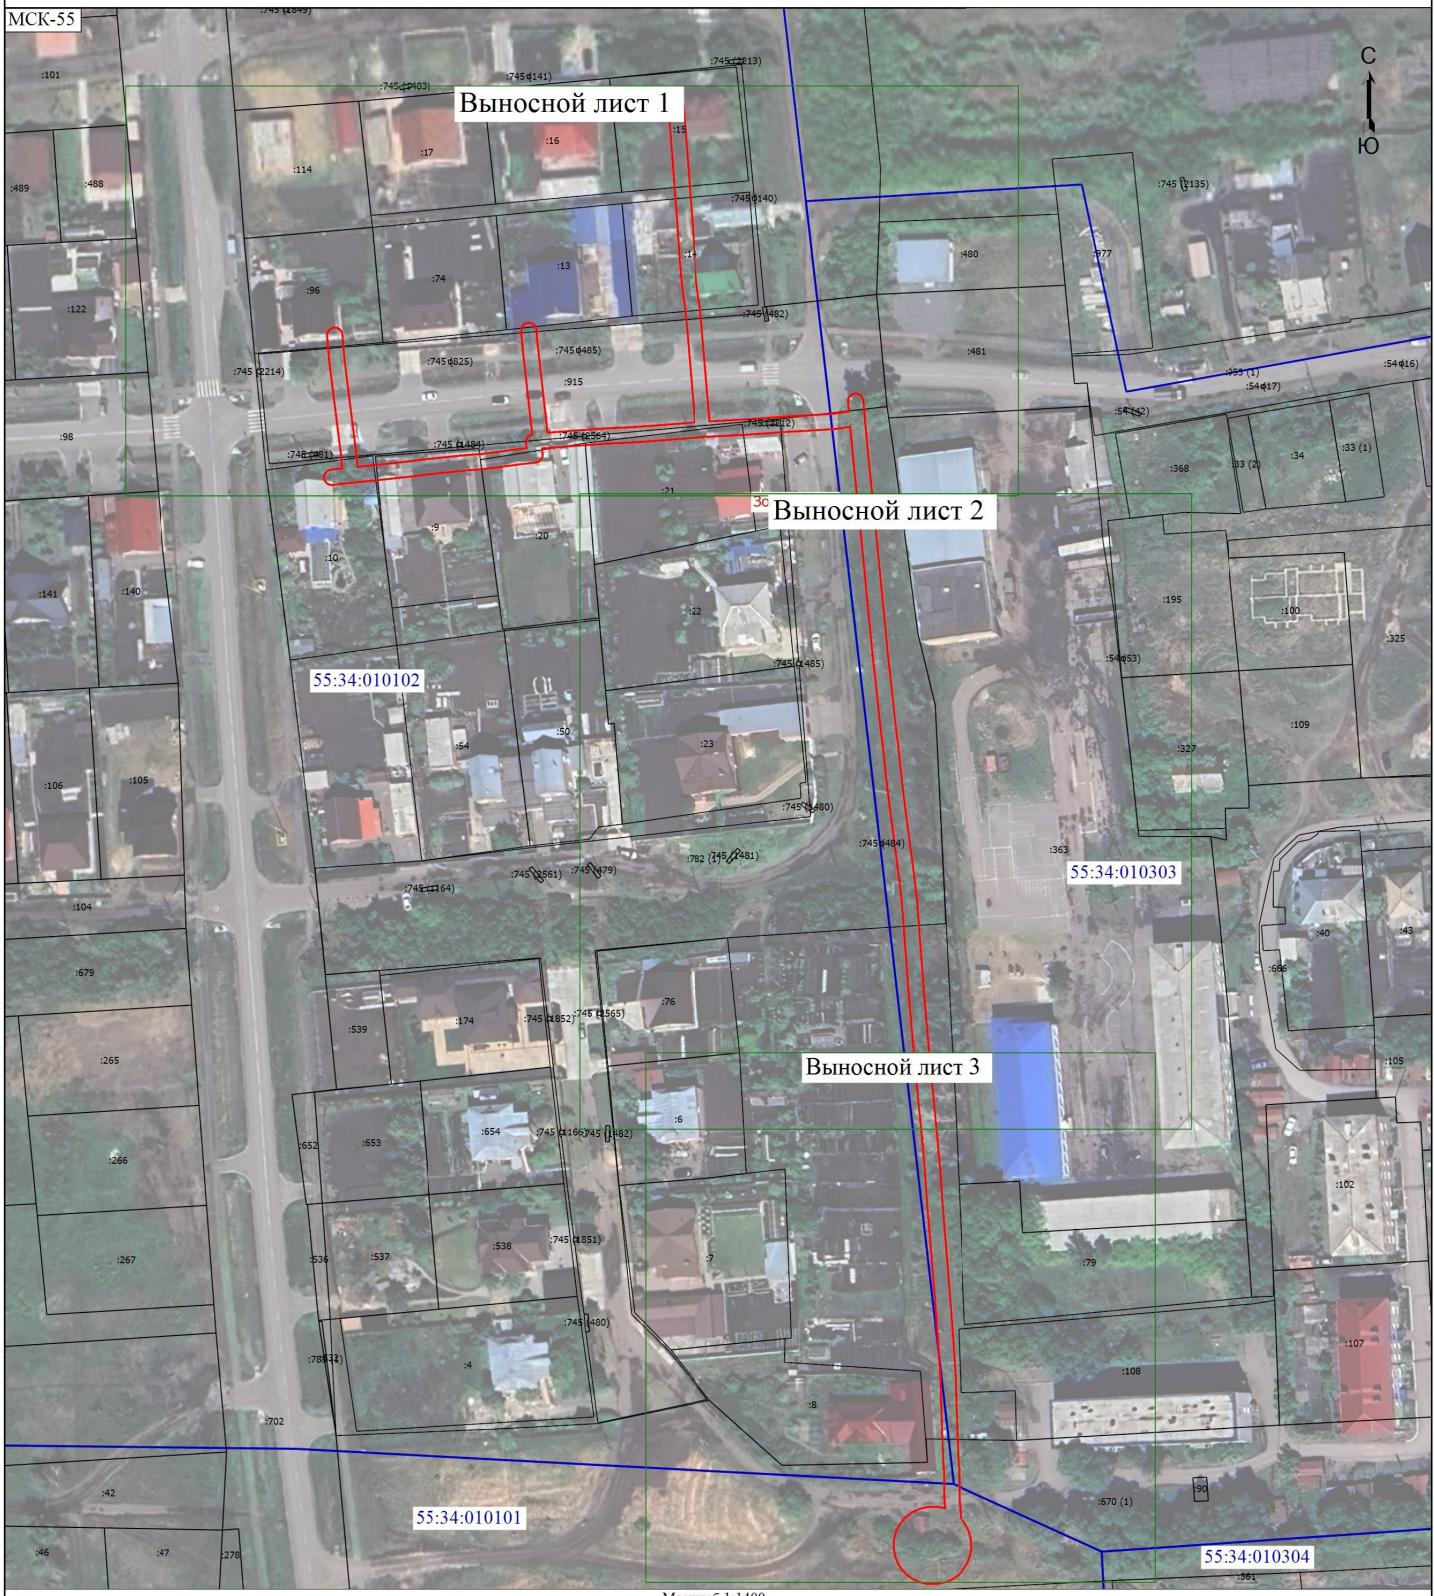

#### Условные обозначения

- Зона с ОУ 1**
  - Часть границы, местоположение которой определено при выполнении кадастровых работ
  - Зона с особыми условиями использования территории Зона с ОУ 1 — Публичный сервитут для использования земель и земельных участков в целях эксплуатации существующего линейного объекта Единой системы газоснабжения и его неотъемлемых технологических частей: Система газоснабжения природным газом жилых домов по ул. Солнечная г. Калачинск
- :42**
  - Кадастровый номер земельного участка
- :33 (1)**
  - Обозначение контура земельного участка
  - Часть границы, сведения ЕГРН о которой позволяют однозначно определить ее положение на местности
  - Граница кадастрового квартала
  - Номер кадастрового квартала

55:34:010101



# Схема расположения границ публичного сервитута

Выносной лист 2



Масштаб 1:600

## Условные обозначения

- Часть границы, местоположение которой определено при выполнении кадастровых работ

•

- Характерная точка границы, сведения о которой не позволяют однозначно определить ее положение на местности

### Зона с ОУ 1

- Зона с особыми условиями использования территории Зона с ОУ 1 — Публичный сервитут для использования земель и земельных участков в целях эксплуатации существующего линейного объекта Единой системы газоснабжения и его неотъемлемых технологических частей: Система газоснабжения природным газом жилых домов по ул. Солнечная г. Калачинск

1

:6

:54 (53)

- Обозначение новой характерной точки

- Кадастровый номер земельного участка

- Обозначение контура земельного участка

- Часть границы, сведения ЕГРН о которой позволяют однозначно определить ее положение на местности

- Граница кадастрового квартала

55:34:010101 - Номер кадастрового квартала

# Схема расположения границ публичного сервитута

Выносной лист 3



Масштаб 1:500

## Условные обозначения

- Часть границы, местоположение которой определено при выполнении кадастровых работ

- - Характерная точка границы, сведения о которой не позволяют однозначно определить ее положение на местности

**Зона с ОУ 1**  
- Зона с особыми условиями использования территории Зона с ОУ 1 — Публичный сервитут для использования земель и земельных участков в целях эксплуатации существующего линейного объекта Единой системы газоснабжения и его неотъемлемых технологических частей: Система газоснабжения природным газом жилых домов по ул. Солнечная г. Калачинск

- 1** - Обозначение новой характерной точки

- :6** - Кадастровый номер земельного участка

- :670 (1)** - Обозначение контура земельного участка

- Часть границы, сведения ЕГРН о которой позволяют однозначно определить ее положение на местности

- Граница кадастрового квартала

55:34:010101 - Номер кадастрового квартала