


# Схема расположения границ публичного сервитута




## Условные обозначения

- - Часть границы, местоположение которой определено при выполнении кадастровых работ
- Зона с ОУ 1** - Зона с особыми условиями использования территории Зона с ОУ 1 — Публичный сервитут для использования земель и земельных участков в целях эксплуатации существующего линейного объекта Единой системы газоснабжения и его неотъемлемых технологических частей: Газоснабжение природным газом жилых домов по ул. Чапаева г.Калачинск.
- :19 - Кадастровый номер земельного участка
- :57 (9) - Обозначение контура земельного участка
- - Часть границы, сведения ЕГРН о которой позволяют однозначно определить ее положение на местности
- - Граница кадастрового квартала
- 55:34:010516 - Номер кадастрового квартала

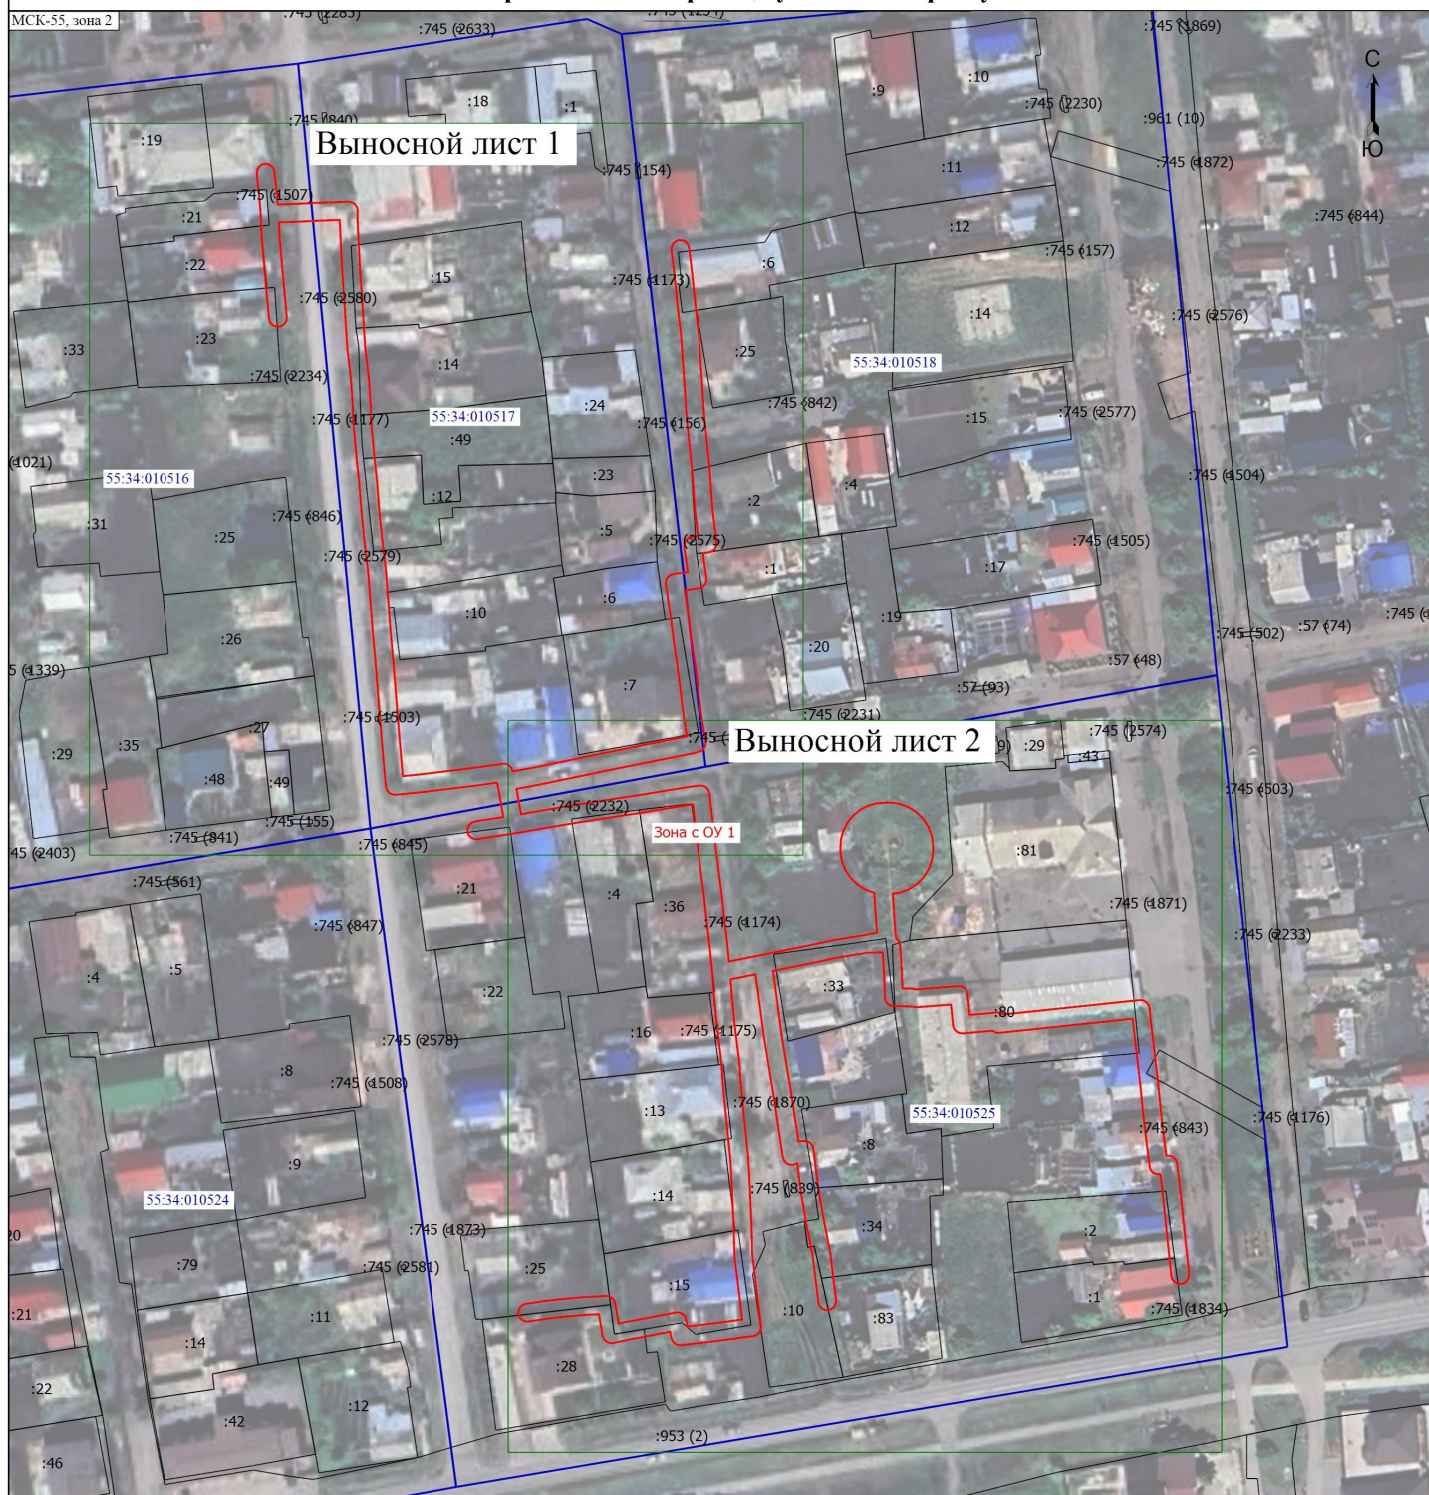

# Схема расположения границ публичного сервитута

Выносной лист 1

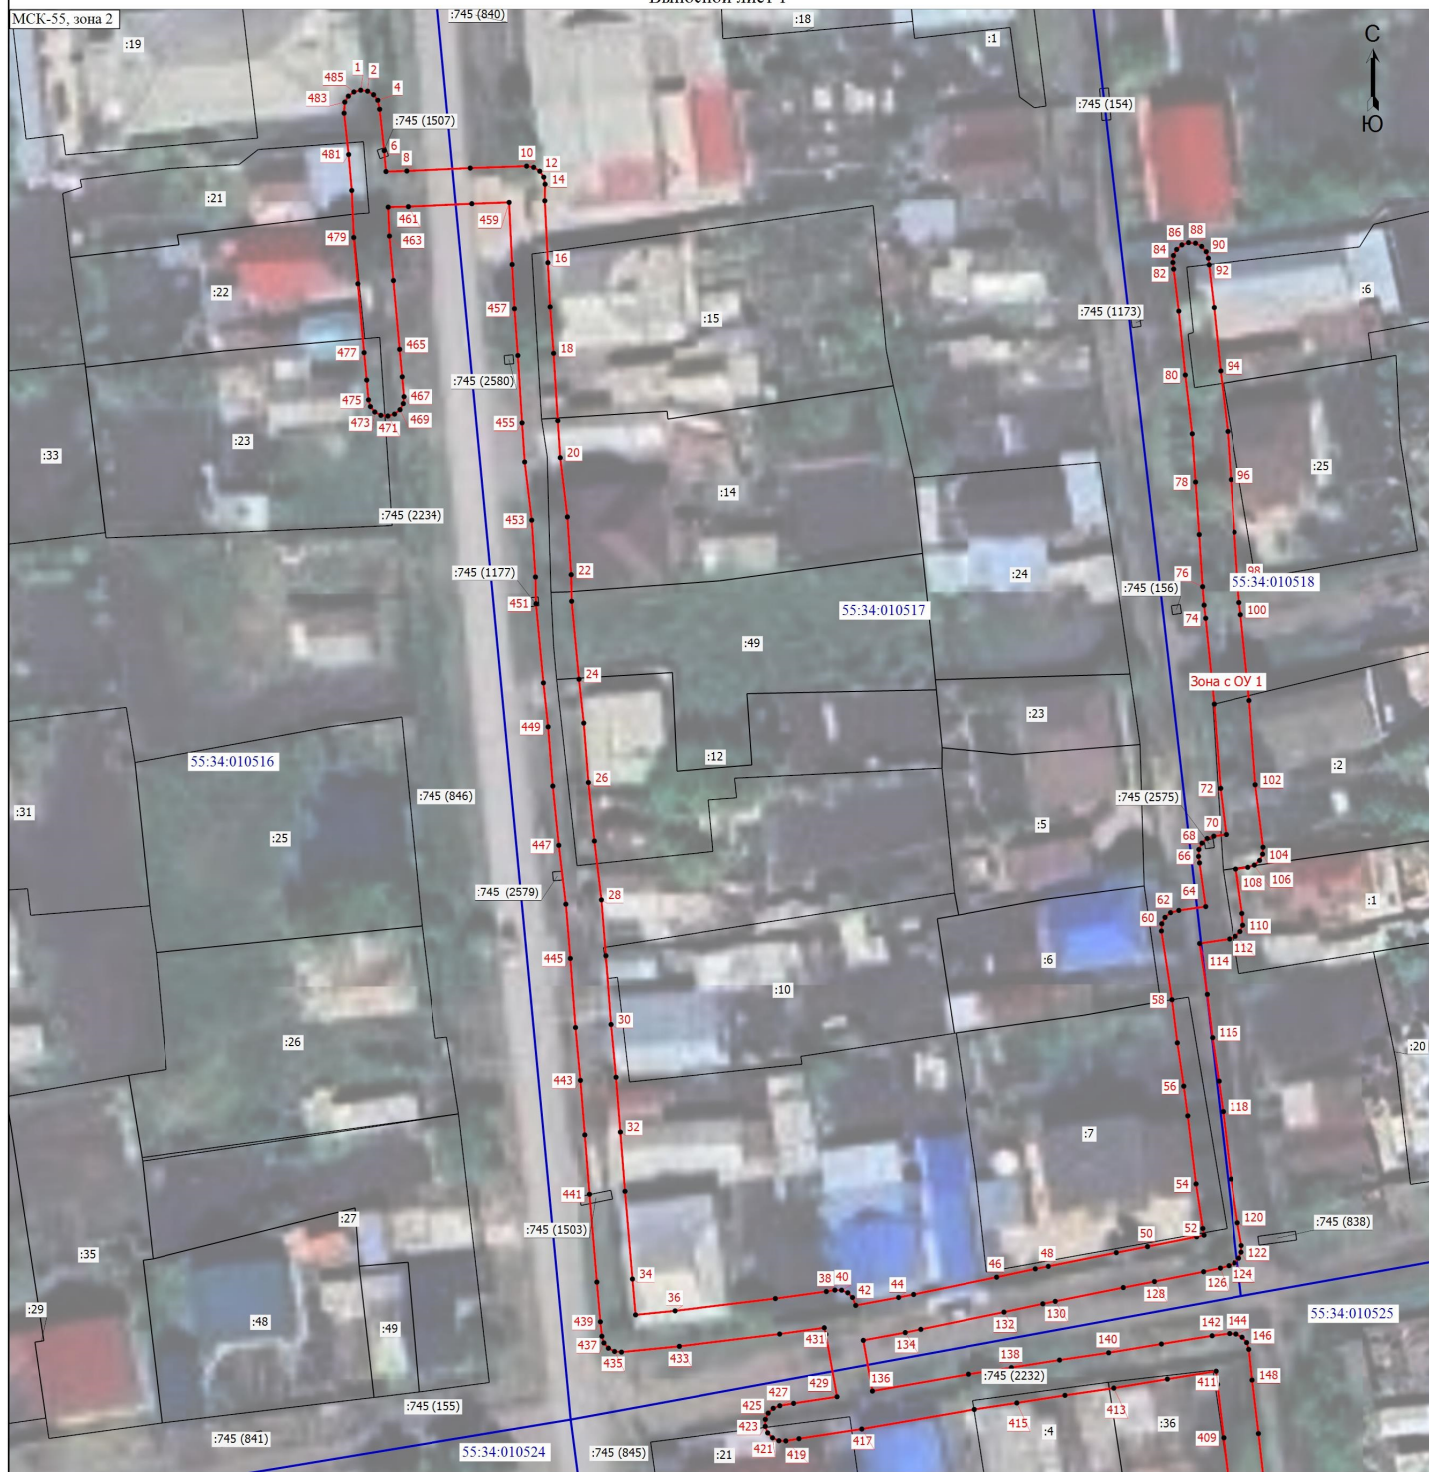

## Условные обозначения

- - Часть границы, местоположение которой определено при выполнении кадастровых работ
- - Характерная точка границы, сведения о которой позволяют однозначно определить ее положение на местности
- Зона с ОУ 1 - Зона с особыми условиями использования территории Зона с ОУ 1 — Публичный сервитут для использования земель и земельных участков в целях эксплуатации существующего линейного объекта Единой системы газоснабжения и его неотъемлемых технологических частей: Газоснабжение природным газом жилых домов по ул. Чапаева г.Калачинск.
- 1 - Обозначение новой характерной точки
- :19 - Кадастровый номер земельного участка
- :745 (154) - Обозначение контура земельного участка
- - Часть границы, сведения ЕГРН о которой позволяют однозначно определить ее положение на местности
- - Граница кадастрового квартала
- 55:34:010516 - Номер кадастрового квартала



# Схема расположения границ публичного сервитута

Выносной лист 2



Масштаб 1:600

## Условные обозначения

- Часть границы, местоположение которой определено при выполнении кадастровых работ
- - Характерная точка границы, сведения о которой позволяют однозначно определить ее положение на местности
- Зона с ОУ 1** - Зона с особыми условиями использования территории Зона с ОУ — Публичный сервитут для использования земель и земельных участков в целях эксплуатации существующего линейного объекта Единой системы газоснабжения и его неотъемлемых технологических частей: Газоснабжение природным газом жилых домов по ул. Чапаева г.Калачинск.
- 1** - Обозначение новой характерной точки
- :7** - Кадастровый номер земельного участка
- :57 (9)** - Обозначение контура земельного участка
- Часть границы, сведения ЕГРН о которой позволяют однозначно определить ее положение на местности
- Граница кадастрового квартала
- 55:34:010517** - Номер кадастрового квартала