
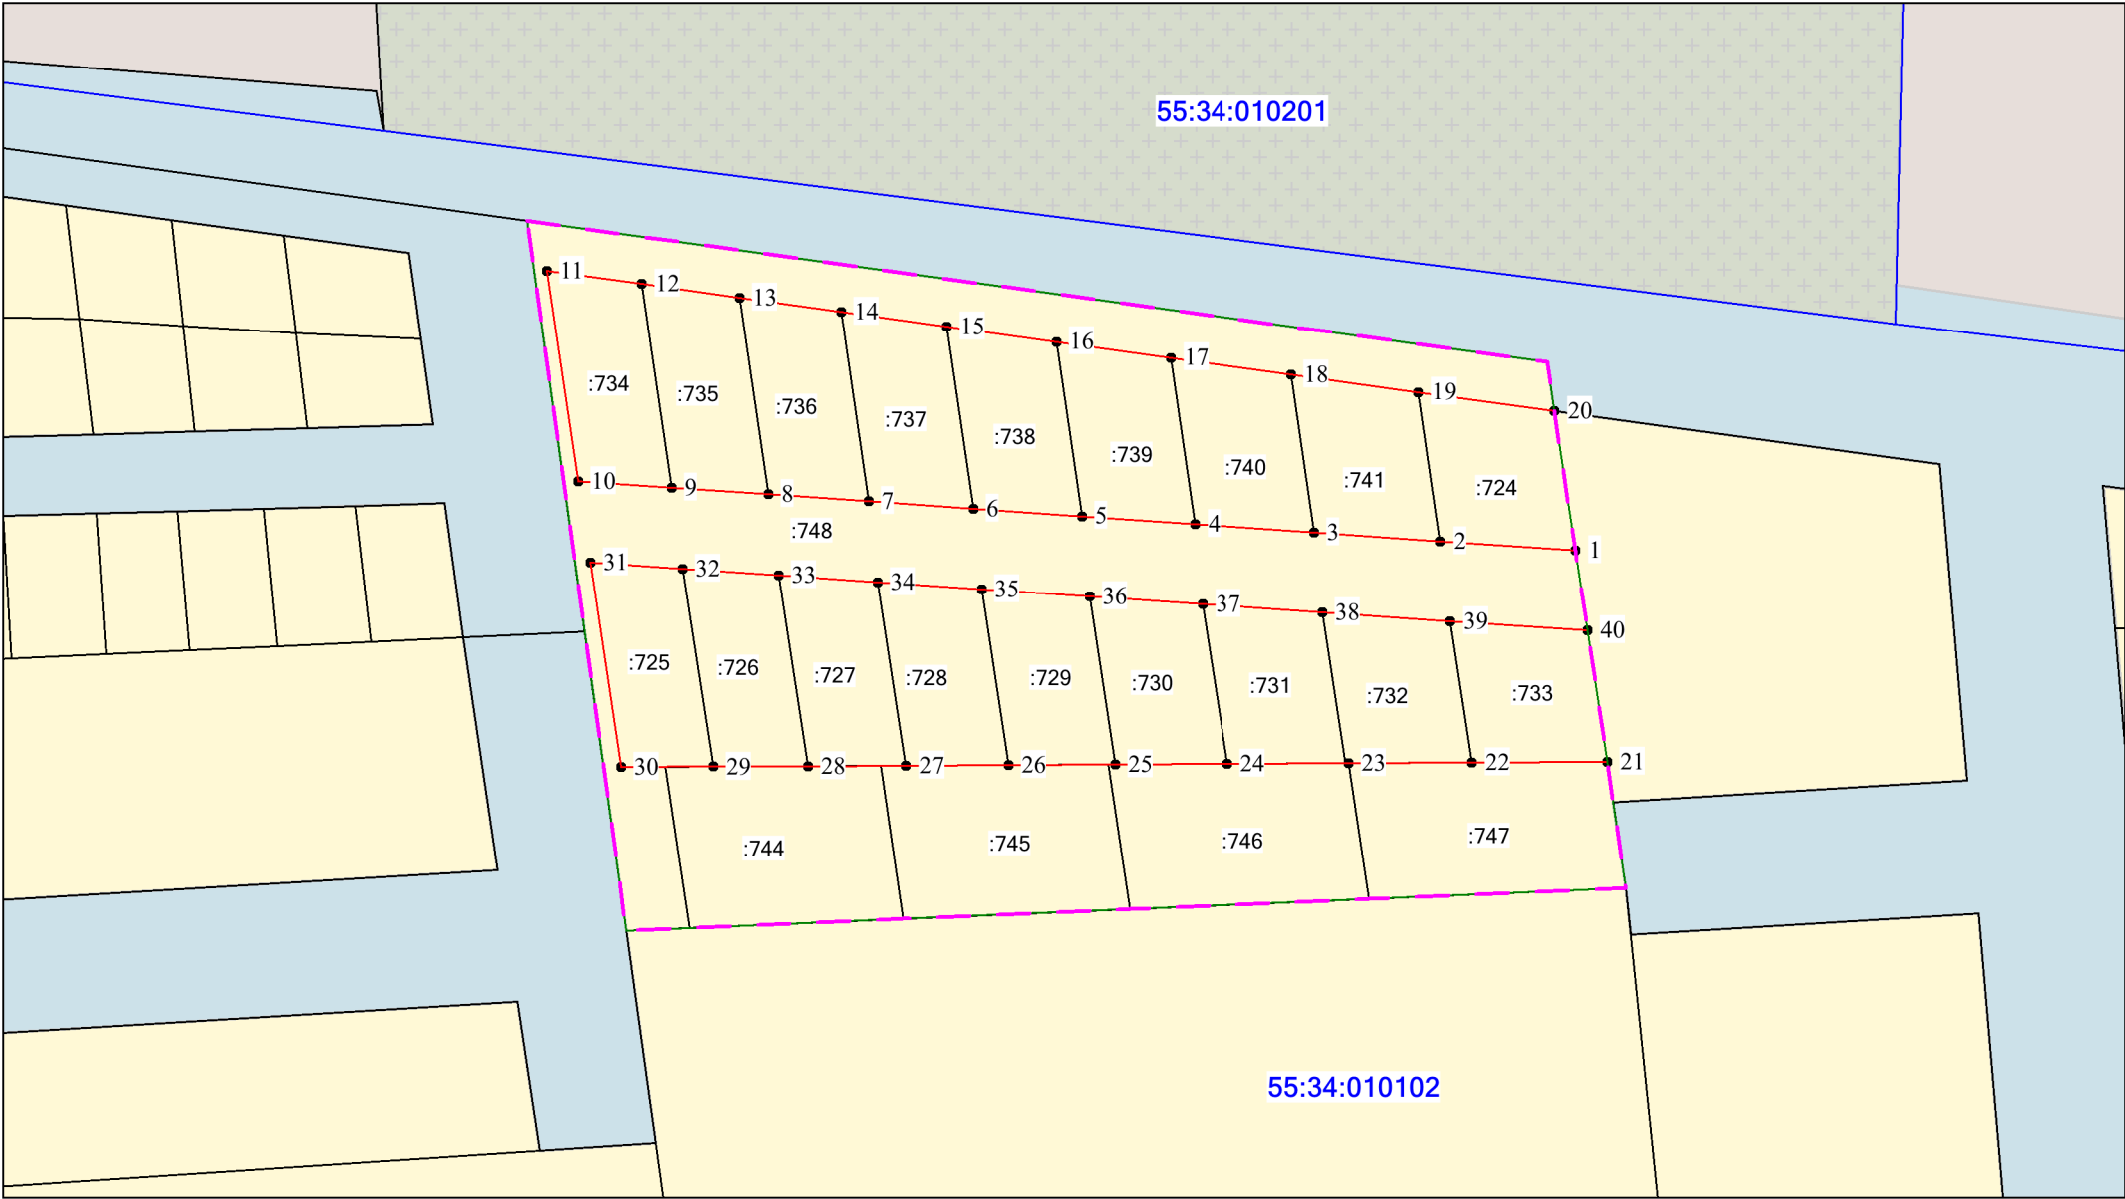


ЧЕРТЕЖ КРАСНЫХ ЛИНИЙ В ГРАНИЦАХ ПРОЕКТИРУЕМОЙ ТЕРРИТОРИИ

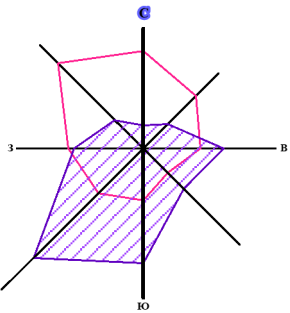

Примечание:
1. Перечень координат характерных точек устанавливаемых красных линий в форме таблицы приведен в пункте 2.3 основной части проекта планировки объекта.

УСЛОВНЫЕ ОБОЗНАЧЕНИЯ

Разработано МАСШТАБ 1 : 1500
г.Калачинск Омской области

• 1 Обозначение характерной точки границы красной линии

- Граница проектируемой красной линии
- Граница проектируемой территории
- Границы существующих земельных участков по данным Росреестра
- Границы кадастровых кварталов
- Границы территории, в отношении которой осуществляется подготовка проекта планировки

						Документация по планировке территории, расположенной в границах: улицы Новая – улица Майская в г. Калачинск Калачинского муниципального района					
Изм.	Кол.уч	Лист	№ док.	Подпись	Дата	Раздел 1 "Проект планировки территории. Графическая часть"			Стадия	Лист	Листов
Директор	Винокурова Т.В.			10.2023	ДПТ				1	1	
Выполнил	Иванова Т.А.			10.2023							
Проверил	Шарапова А.Ю.			10.2023							
						Чертеж красных линий			ООО "ГЕОЦЕНТР"		