


**Карта градостроительного зонирования с. Царицыно  
Царицынского сельского поселения Калачинского муниципального района Омской области**

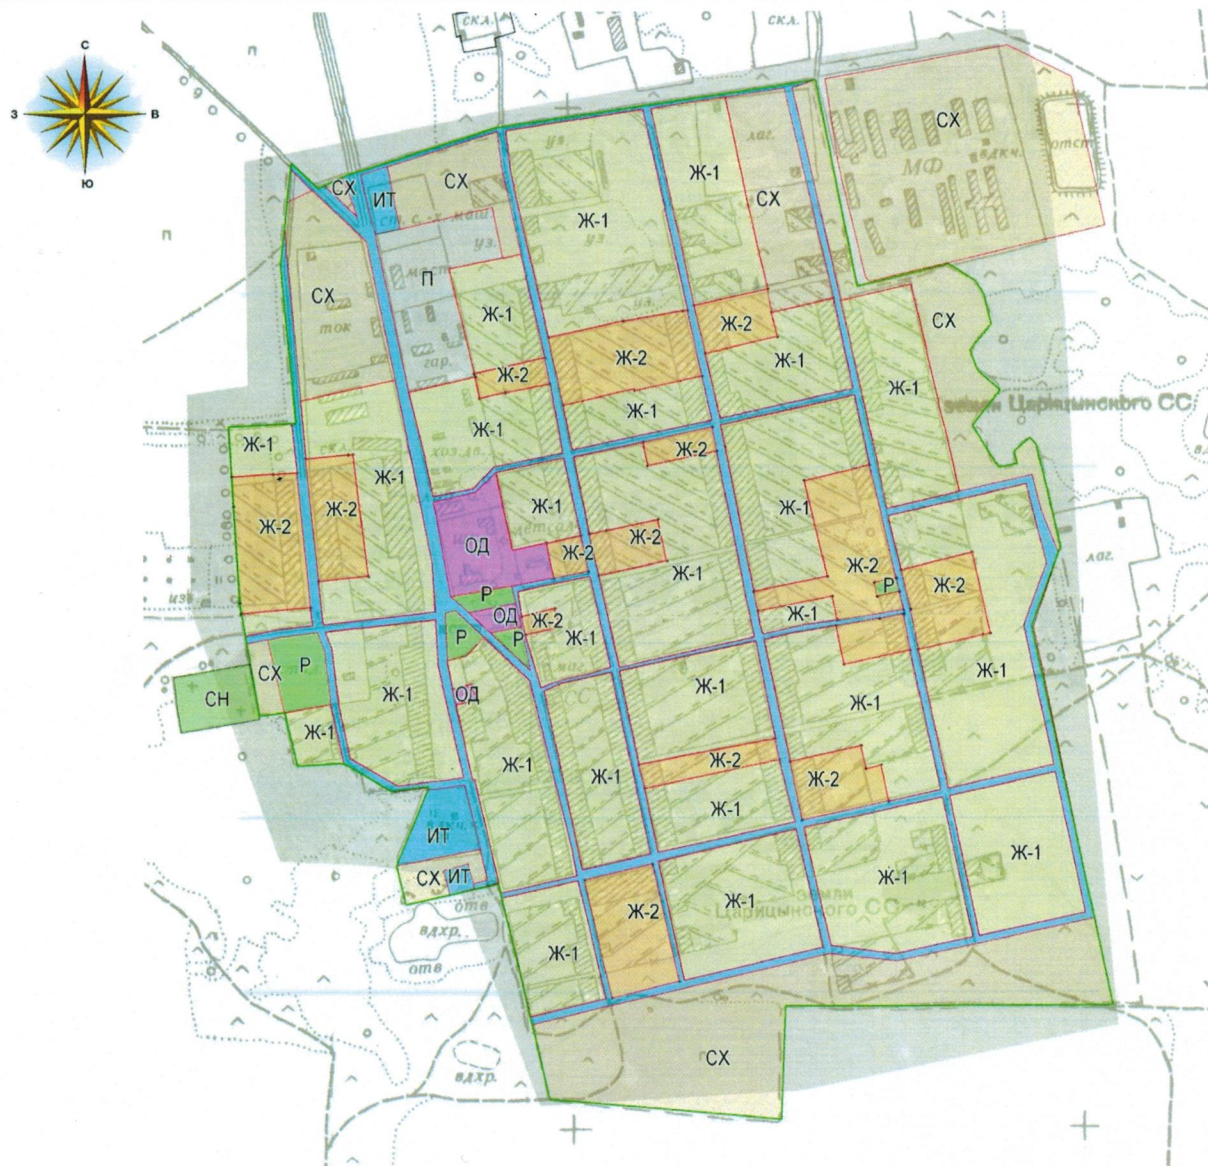


**Условные обозначения:**

	Ж-1	Зона индивидуальной жилой застройки
	Ж-2	Зона малоэтажной жилой застройки
	ОД	Зона общественно-делового назначения
	ИТ	Зона инженерной и транспортной инфраструктур
	Р	Рекреационная зона
	СХ	Зона сельскохозяйственного использования
	П	Производственная зона
	СН	Зона специального назначения
		Граница населенного пункта



Карта градостроительного зонирования д. Горошино  
Царицынского сельского поселения Калачинского района Омской области

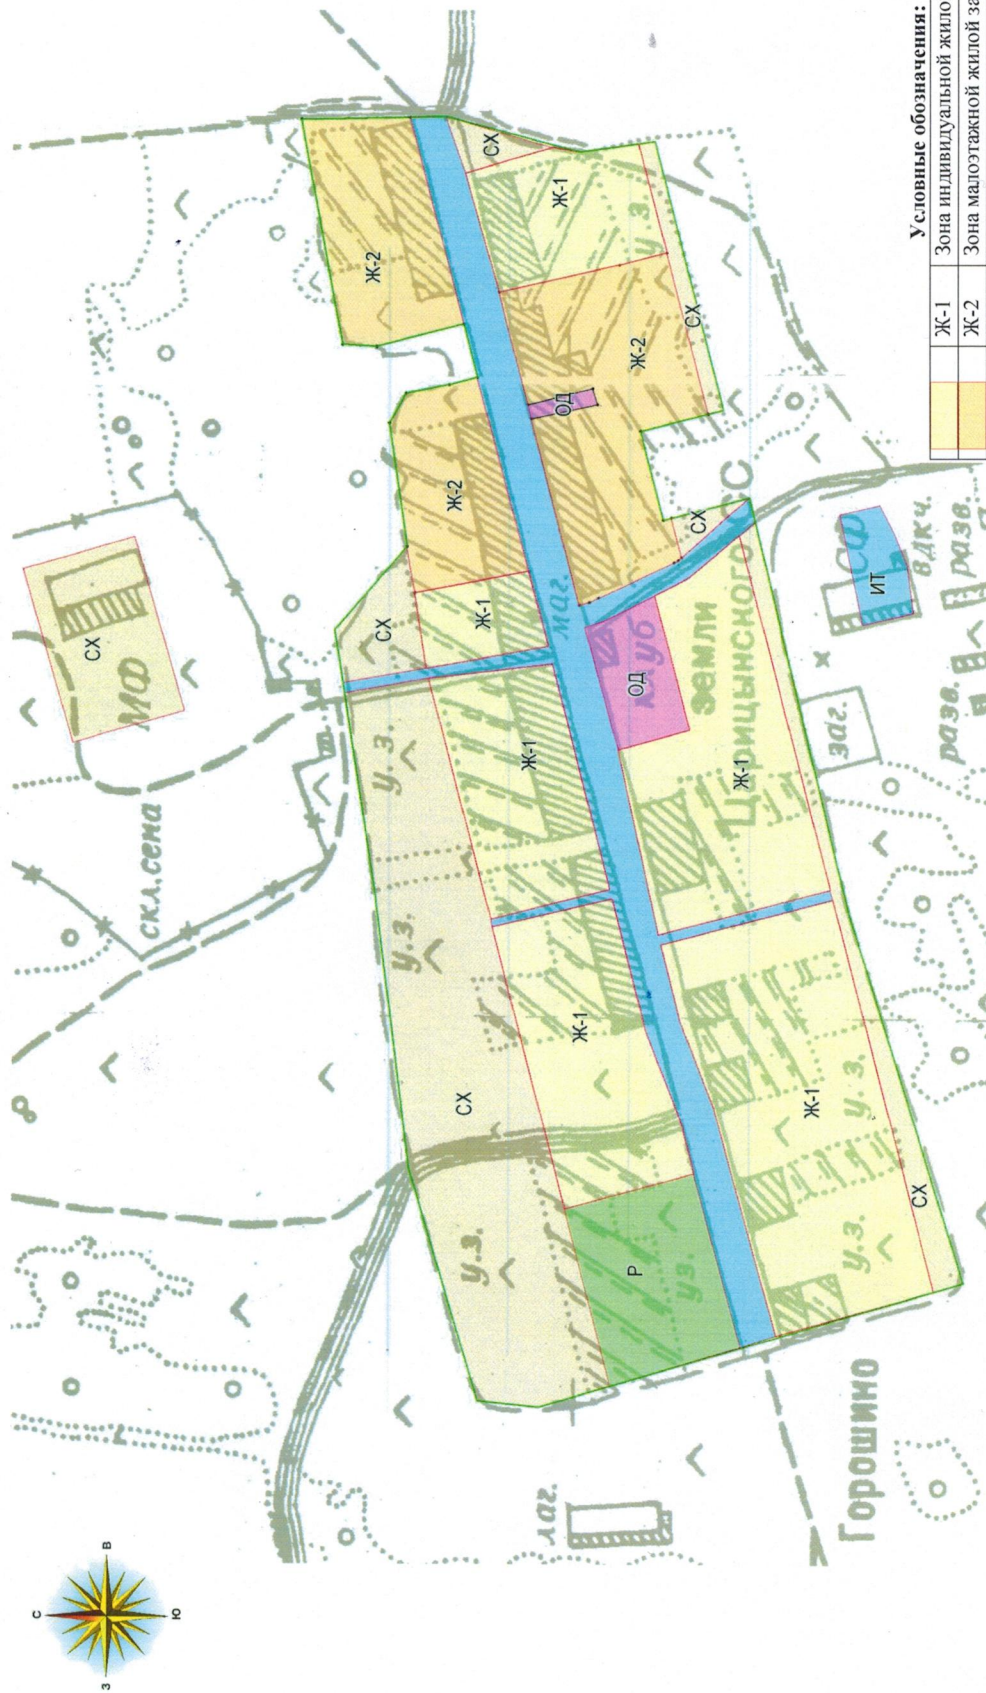

Условные обозначения:

Ж-1	Ж-1	Зона индивидуальной жилой застройки
Ж-2	Ж-2	Зона малоэтажной жилой застройки
ОД	ОД	Зона общественно-делового назначения
ИТ	ИТ	Зона инженерной и транспортной инфраструктур
Р	Р	Рекреационная зона
СХ	СХ	Зона сельскохозяйственного использования
		Граница населенного пункта